


Bebauungsplan "Dickenhardt - 4. Änderung" in Villingen-Schwenningen (Stadtbezirk Schwenningen) Schwarzwald-Baar-Kreis

Abgrenzungsplan

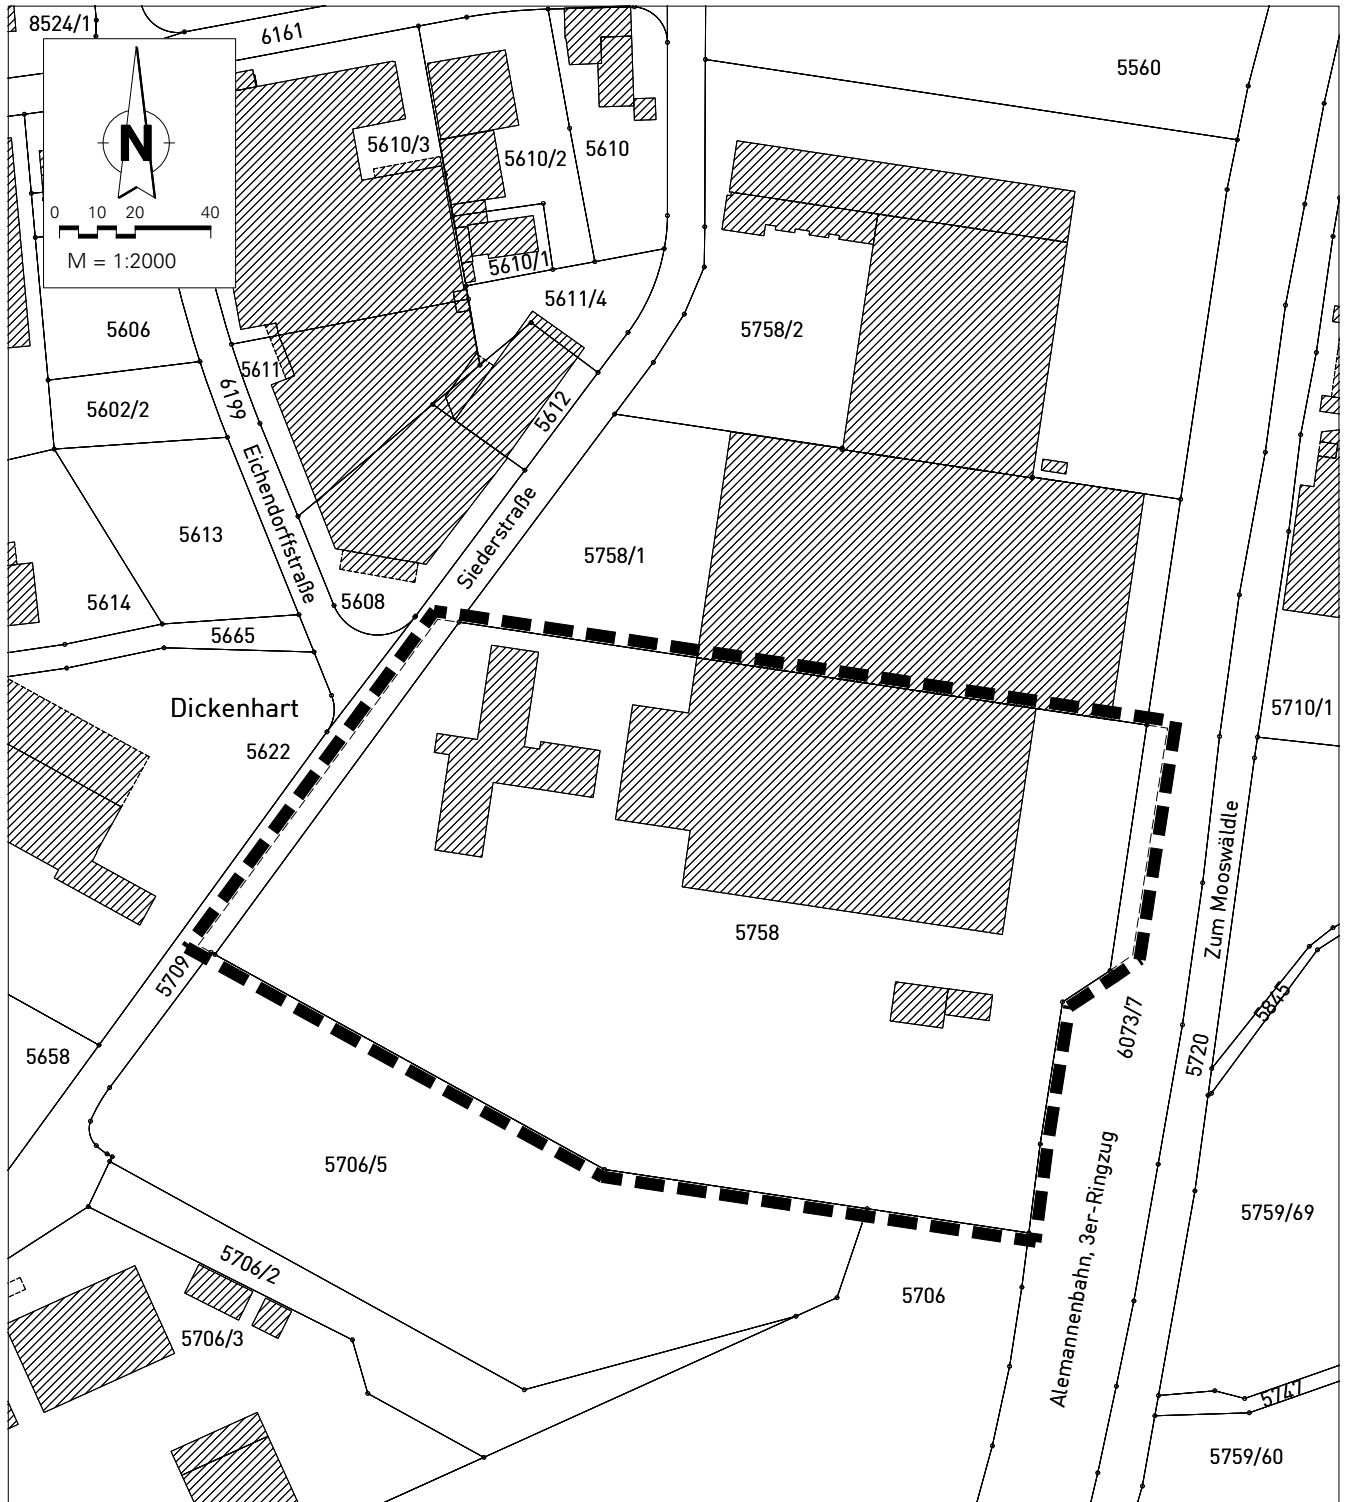

Maßstab: 1 : 2.000		Projektnummer: 13742	
		Plannummer: 13742/abgr_1.1	
Gez./Geä.	Datum	Änderungsvermerk	Grundlage: ALKIS_2023-UTM_92
SF/AG	14.05.24	Abgrenzungsplan	

Grenze des räumlichen Geltungsbereichs
des Bebauungsplans

GFRÖRER
INGENIEURE

info@gf-kom.de
www.gf-kommunal.de
Tel +49 7485-9769-0