



Brigachtal, Dauchingen, Mönchweiler,
Niedereschach, Tuningen, Unterkirnach,
Villingen-Schwenningen



Flächennutzungsplan 2009
59. Änderung

Stadt Villingen-Schwenningen,
Stadtbezirke Villingen,
"Solarpark Katzensteig"

VORENTWURF

Table with columns for Datum, Zeichen, geändert, geprüft

Villingen-Schwenningen,
Amtsleiterin
gez. Kirsten Hellstern

Maßstab 1 : 10 000
5901\_Vi\_Solarpark Katzensteig.dwg
Blattgröße: in Millimeter 297 x 1 180

Verfahrenshinweise:

Table with columns for BauGB, BauNVO, BauZV 90, BauSchG, GemO and their respective dates

Rechtsgrundlagen:

Table with columns for BauGB, BauNVO, PlanZV 90, BNatSchG, GemO and their respective descriptions

Ausfertigung:

Antrag auf Genehmigung der 59. Änderung des FNP 2009
Amtliche Bekanntmachung der Genehmigung durch das Regierungspräsidium Freiburg
Wirksamkeit der 59. Änderung des FNP 2009 mit der letzten amtlichen Bekanntmachung

Im Auftrag
Sanija Erden
Stadtplanungsamt VS

Ausfertigung und Genehmigung
Der textliche und zeichnerische Inhalt des Flächennutzungsplanes mit dem Stand vom 00.00.0000
stimmt dem Feststellungsbeschluss vom 00.00.0000 überein.

Datum Unterschrift Dienstsiegel
Verwaltungsgemeinschaft
Villingen-Schwenningen
Jürgen Roth
Oberbürgermeister
Vorsitzender
des Gemeinsamen Ausschusses

Bearbeitung + Koordination
Detlev Bühler
Bürgermeister, Dezernat II
Villingen-Schwenningen
Kirsten Hellstern
Amtsleiterin
Stadtplanungsamt
Villingen-Schwenningen

Genehmigung
Regierungspräsidium
Freiburg im Breisgau
Referat 21, Raumordnung,
Baurecht und Denkmalschutz

Legende

Signaturen gemäß der Verordnung über die Ausarbeitung
der Bauleitpläne und die Darstellung des Planinhaltes
(Planzeichenverordnung 1990 - PlanZV 90)

Art der baulichen Nutzung
(§ 5 Abs.2 Nr.1 des Baugesetzbuches -BauGB-, §§ 1 bis 11 der
Baunutzungsverordnung -BauNVO-)



Detailsicht M. 1 : 10 000



Bildquelle: Stadt Villingen-Schwenningen

Übersichtsplan M. 1 : 20 000



Bildquelle: Stadt Villingen-Schwenningen

VS-Villingen

59. Änderung des Flächennutzungsplans 2009
Verwaltungsgemeinschaft Villingen-Schwenningen
Maßstab 1 : 10.000

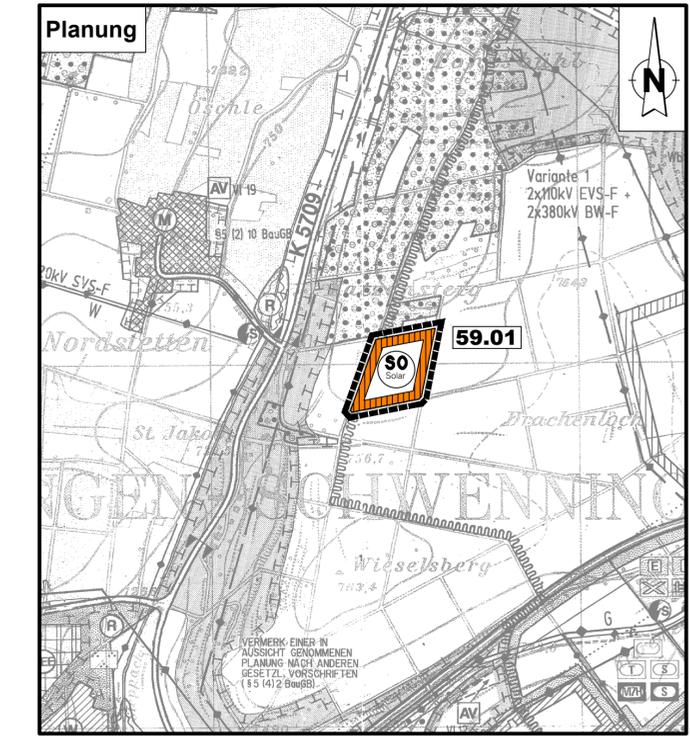


Table with columns: Nr., Art der Änderung, Gewinn / Lokalität, Alte Nutzung, Neue Nutzung, Größe (ha)

VS-Villingen

59. Änderung des Flächennutzungsplans 2009
Verwaltungsgemeinschaft Villingen-Schwenningen
Maßstab 1 : 10.000

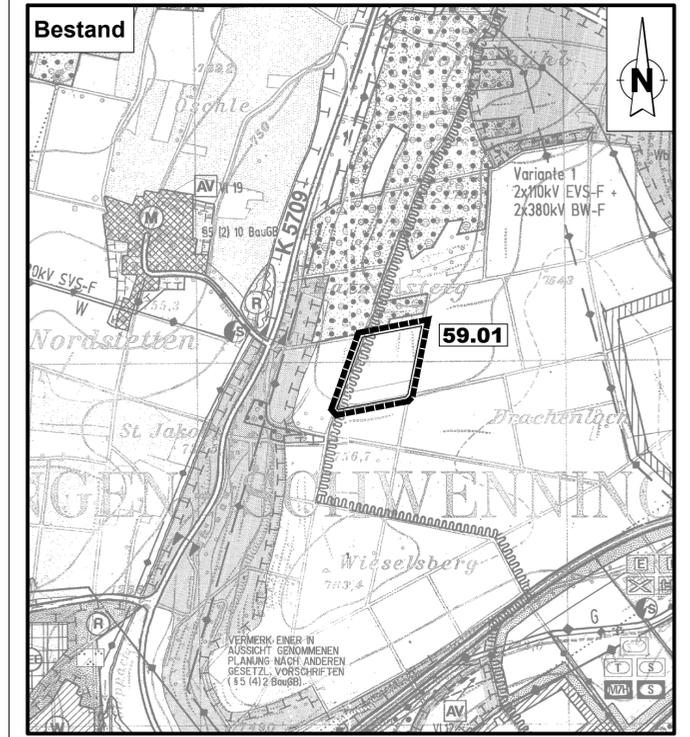


Table with columns: Nr., Art der Änderung, Gewinn / Lokalität, Alte Nutzung, Neue Nutzung, Größe (ha)